


ANUNȚ DE CONSULTARE ASUPRA PROPUNERILOR PRELIMINARE PLAN URBANISTIC ZONAL "ZONA CENTRALĂ A MUNICIPIULUI CONSTANȚA"

AMPLASAMENT: ZONA DELIMITATĂ DE STRĂZILE STR. ȘTEFAN CEL MARE, STR. ȘTEFAN MIHĂILEANU, STR. JUPITER, STR. MERCUR, STR. DACIA, STR. DECEBAL, STR. SABINELOR, STR. ZORILOR, STR. TUDOR VLADIMIRESCU, STR. MIRON COSTIN, LIMITE CADASTRALE ALE LOTURILOR CU FRONT LA BD. MAMAIA, STR. EROILOR, PREL. STR. BUCOVINEI ȘI PLAJA

INIȚIATOR: UAT MUNICIPIUL CONSTANȚA

ELABORATOR: Asocierea AGORAPOLIS SRL și RAUMPLAN DESIGN SRL, manager proiect URBANIST MIHAELA PUȘNAVA

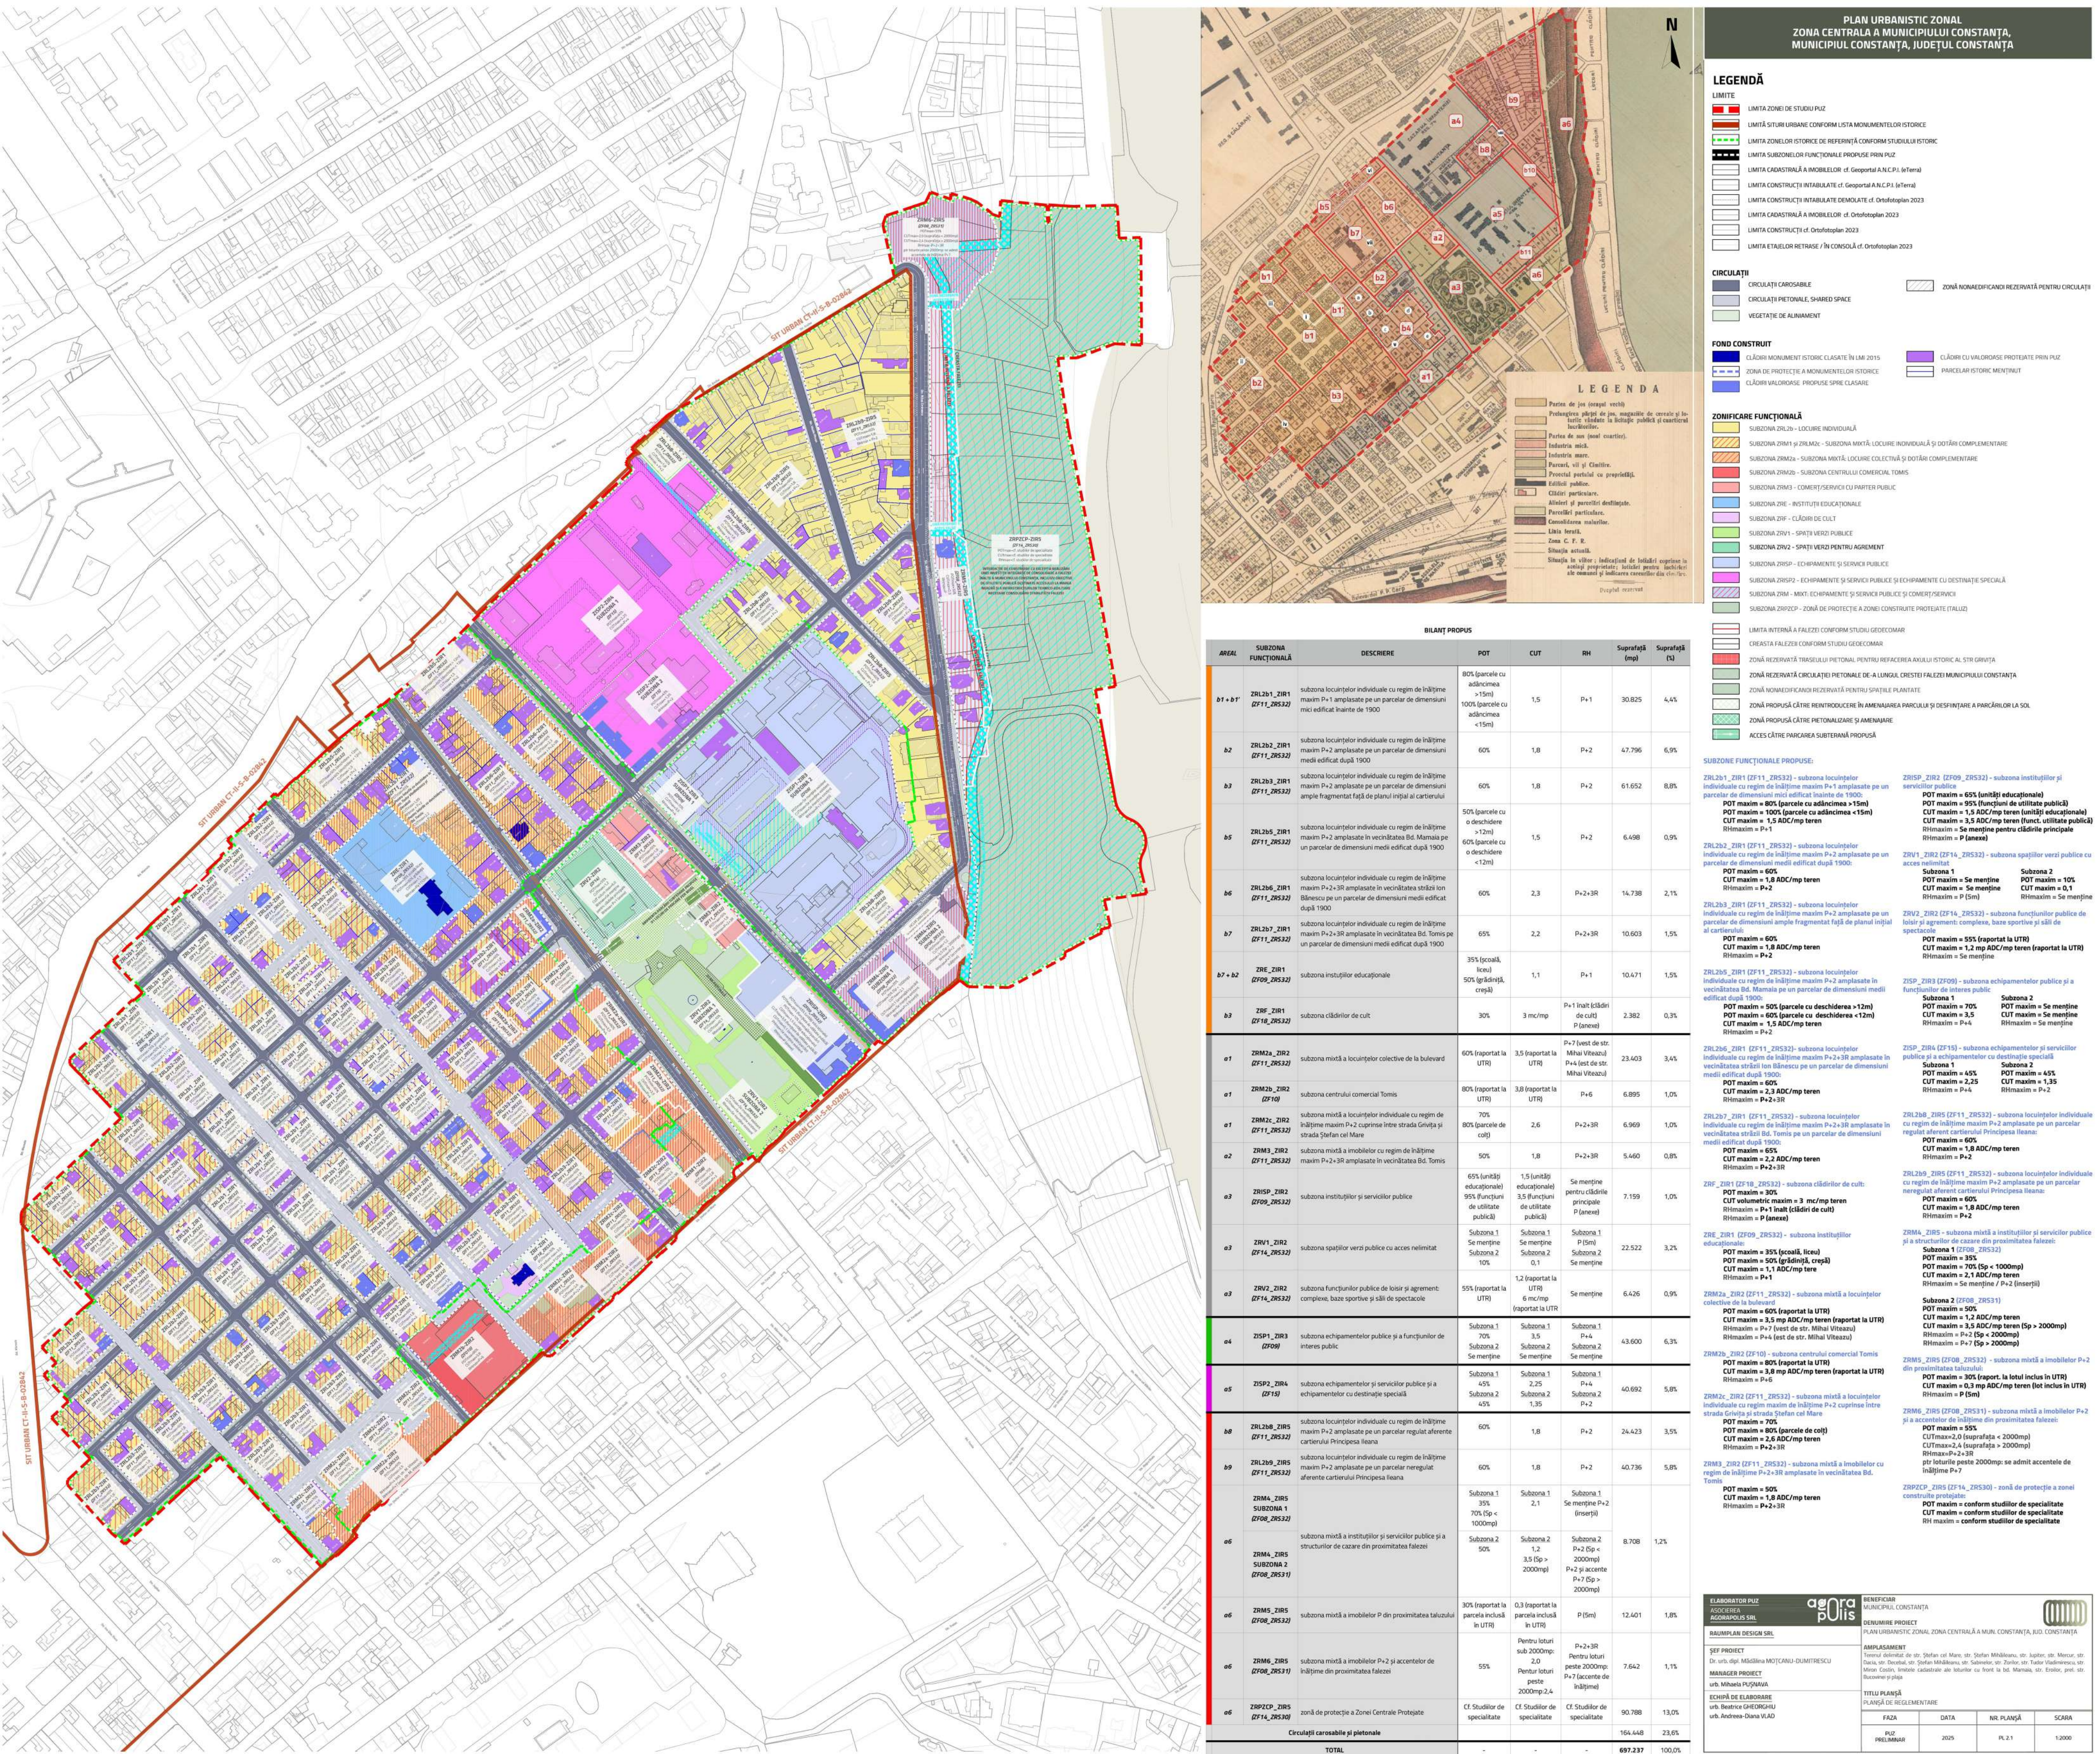

PUBLICUL ESTE INVITAT SA TRANSMITĂ OBSERVAȚII ASUPRA DOCUMENTELOR DISPONIBILE PE SITE-UL PRIMĂRIEI MUNICIPIULUI CONSTANTA, PRIN E-MAIL: primarie@primaria-constanta.ro SAU PRIN POȘTA ROMANA LA ADRESA: PRIMĂRIA MUNICIPIULUI CONSTANȚA, BD. TOMIS, NR. 51, ETAJ 2, CAM. 212, COMPARTIMENTUL PLANIFICARE URBANĂ, SAU DEPUSE LA REGISTRATURA PMC, LA CENTRUL DE INFORMARE CETĂȚENI (CIC) AFLAT ÎN INCINTA CITY PARK MALL., BD. ALEXANDRU LĂPUȘNEANU NR. 116C, **ÎN PERIOADA: 18.07.2025 - 12.08.2025**. ȘEDINȚA DE DEZBATERE PUBLICĂ VA FI ORGANIZATĂ LA SEDIUL PRIMĂRIEI MUNICIPIULUI CONSTANȚA, BD. TOMIS NR 51, **SALA REMUS OPREANU, ÎN DATA DE 28.07.2025, ORA 12:00**.

COMPARTIMENTUL PLANIFICARE URBANĂ VA TRANSMITE ELABORATORULUI/INIȚIATORULUI EVENTUALELE OPINII/OBSERVAȚII FORMULATE. INIȚIATORUL/ELABORATORUL ARGUMENTEAZĂ (NE)PRELUAREA OPINIILOR, OBSERVAȚIILOR FORMULATE. RĂSPUNSUL LA OBSERVAȚIILE TRIMISE ÎN SCRIS VA FI COMUNICAT PRIN POȘTĂ SAU EMAIL DE CĂTRE PRIMĂRIA MUNICIPIULUI CONSTANȚA.

PERSOANA RESPONSABILĂ CU INFORMAREA ȘI CONSULTAREA PUBLICULUI: GEORGIANA TERCIU, EMAIL: georgiana.terciu@primaria-constanta.ro
DATE DE CONTACT ELABORATOR: 0722 393 350, email: office@agorapolis.ro
ETAPELE PRECONIZATE PENTRU CONSULTAREA PUBLICULUI PÂNĂ LA APROBAREA PLANULUI CONFORM H.C.L. NR. 322/2016 PRIVIND APROBAREA REGULAMENTULUI DE INFORMARE ȘI CONSULTARE A PUBLICULUI ÎN ELABORAREA SAU REVIZUIREA PLANURILOR DE URBANISM LA NIVELUL MUNICIPIULUI CONSTANȚA.
- ETAPA ELABORĂRII PROPUNERILOR - CONSULTAREA DOCUMENTAȚIE: 18.07.2025 - 12.08.2025 (inclusiv)
- DEZBATERE PUBLICĂ: 28.07.2025, ORA 12:00
- COMUNICAREA REZULTATELOR: 22.08.2025